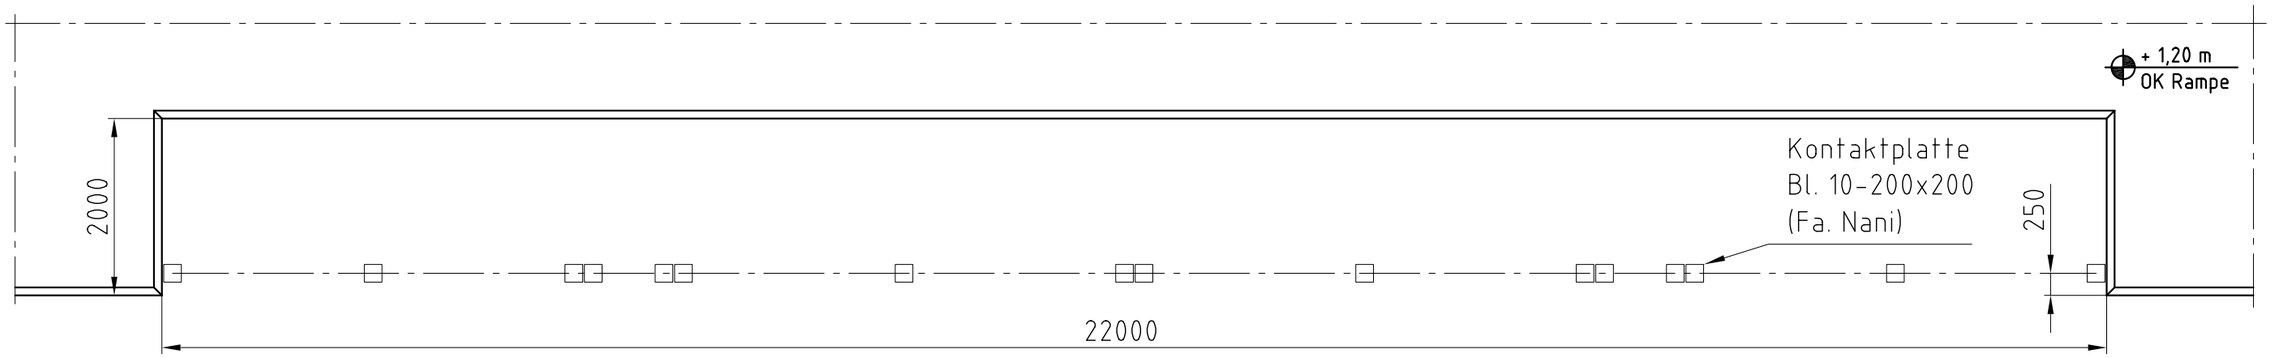

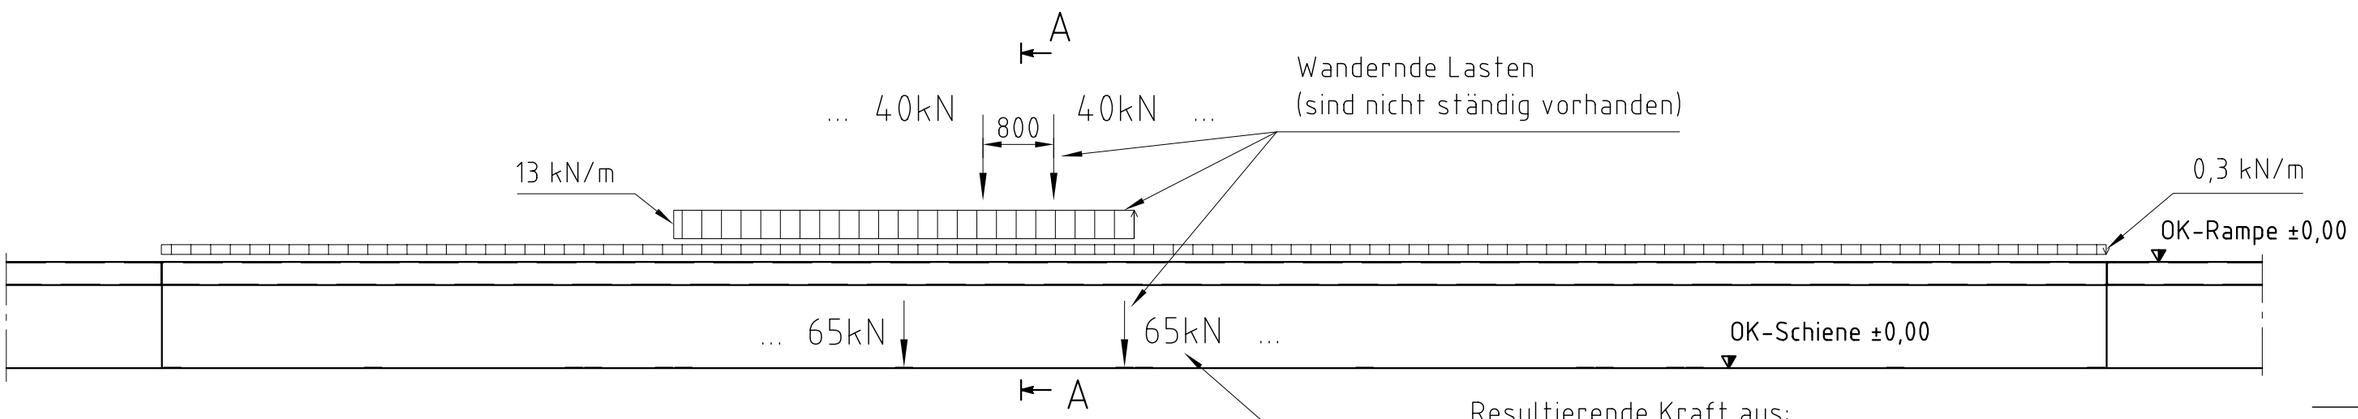

A-A M 1:3.5

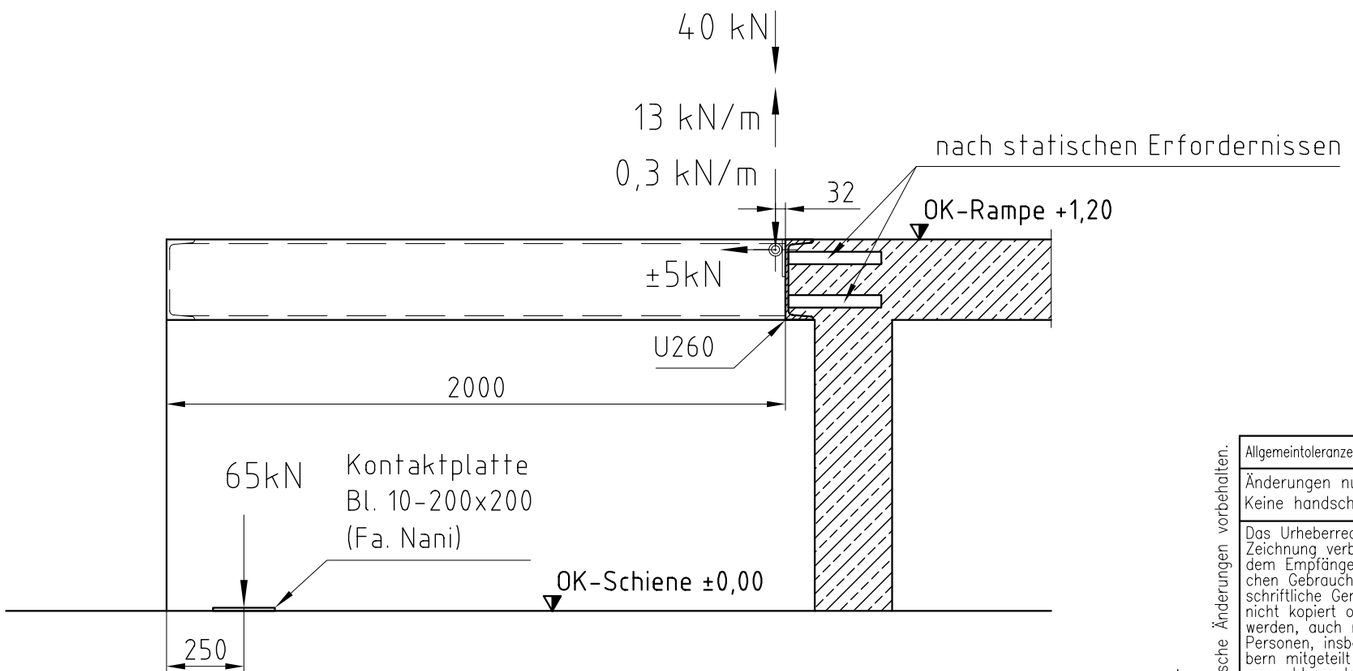

Technische Änderungen vorbehalten.

Allgemeintoleranzen nach DIN ISO 2768-cL

Änderungen nur in CAD gültig!
Keine handschriftliche Änderungen!

Das Urheberrecht an dieser Zeichnung verbleibt bei uns. Sie ist dem Empfänger nur zum persönlichen Gebrauch anvertraut. Ohne schriftliche Genehmigung darf sie nicht kopiert oder vervielfältigt werden, auch nicht an Dritte Personen, insbesondere Wettbewerbern mitgeteilt oder zugängig gemacht werden. Widerrechtliche Benutzung durch den Empfänger oder Dritte hat zivil- oder strafrechtliche Folgen.

Maßstab: 1:70	Format: DIN_A3	
Zng-Archiv	P:\ARCHIV\07\01\ZNG\	
Datei-Name	Z1708	
Teilest.-Nr.	Z1708	
	Datum	Name
Bearb.	04.06.2009	AHFACAD
Gepr.		

Verladetechnik GmbH & Co. KG
Siegerslebener Str. 12
D-39365 Eilsleben
Tel: (039 409) 914 0 Fax: 345

Halbzeug: Länge (oder BxL)

Werkstoff: Norm-Nr.:

Benennung / Description:

Rampenausführung für Bahnverladung bauseitige Leistung

Zng.-Nr. / Drw.-Nr. 0070.0000.0072-01_Z_01 | Index: | Blatt/Sheet -Nr.:

Ersatz für: | Ersetzt durch: